


Legenda

- == PTK Primárny tepelný kanál
- - - Sekundárny tepelný kanál
- == Šachta, číslo šachty
- Kompenzátor
- Rozvod vysokotlak. studenej vody

DOPRAVNÉ
STREDISKO

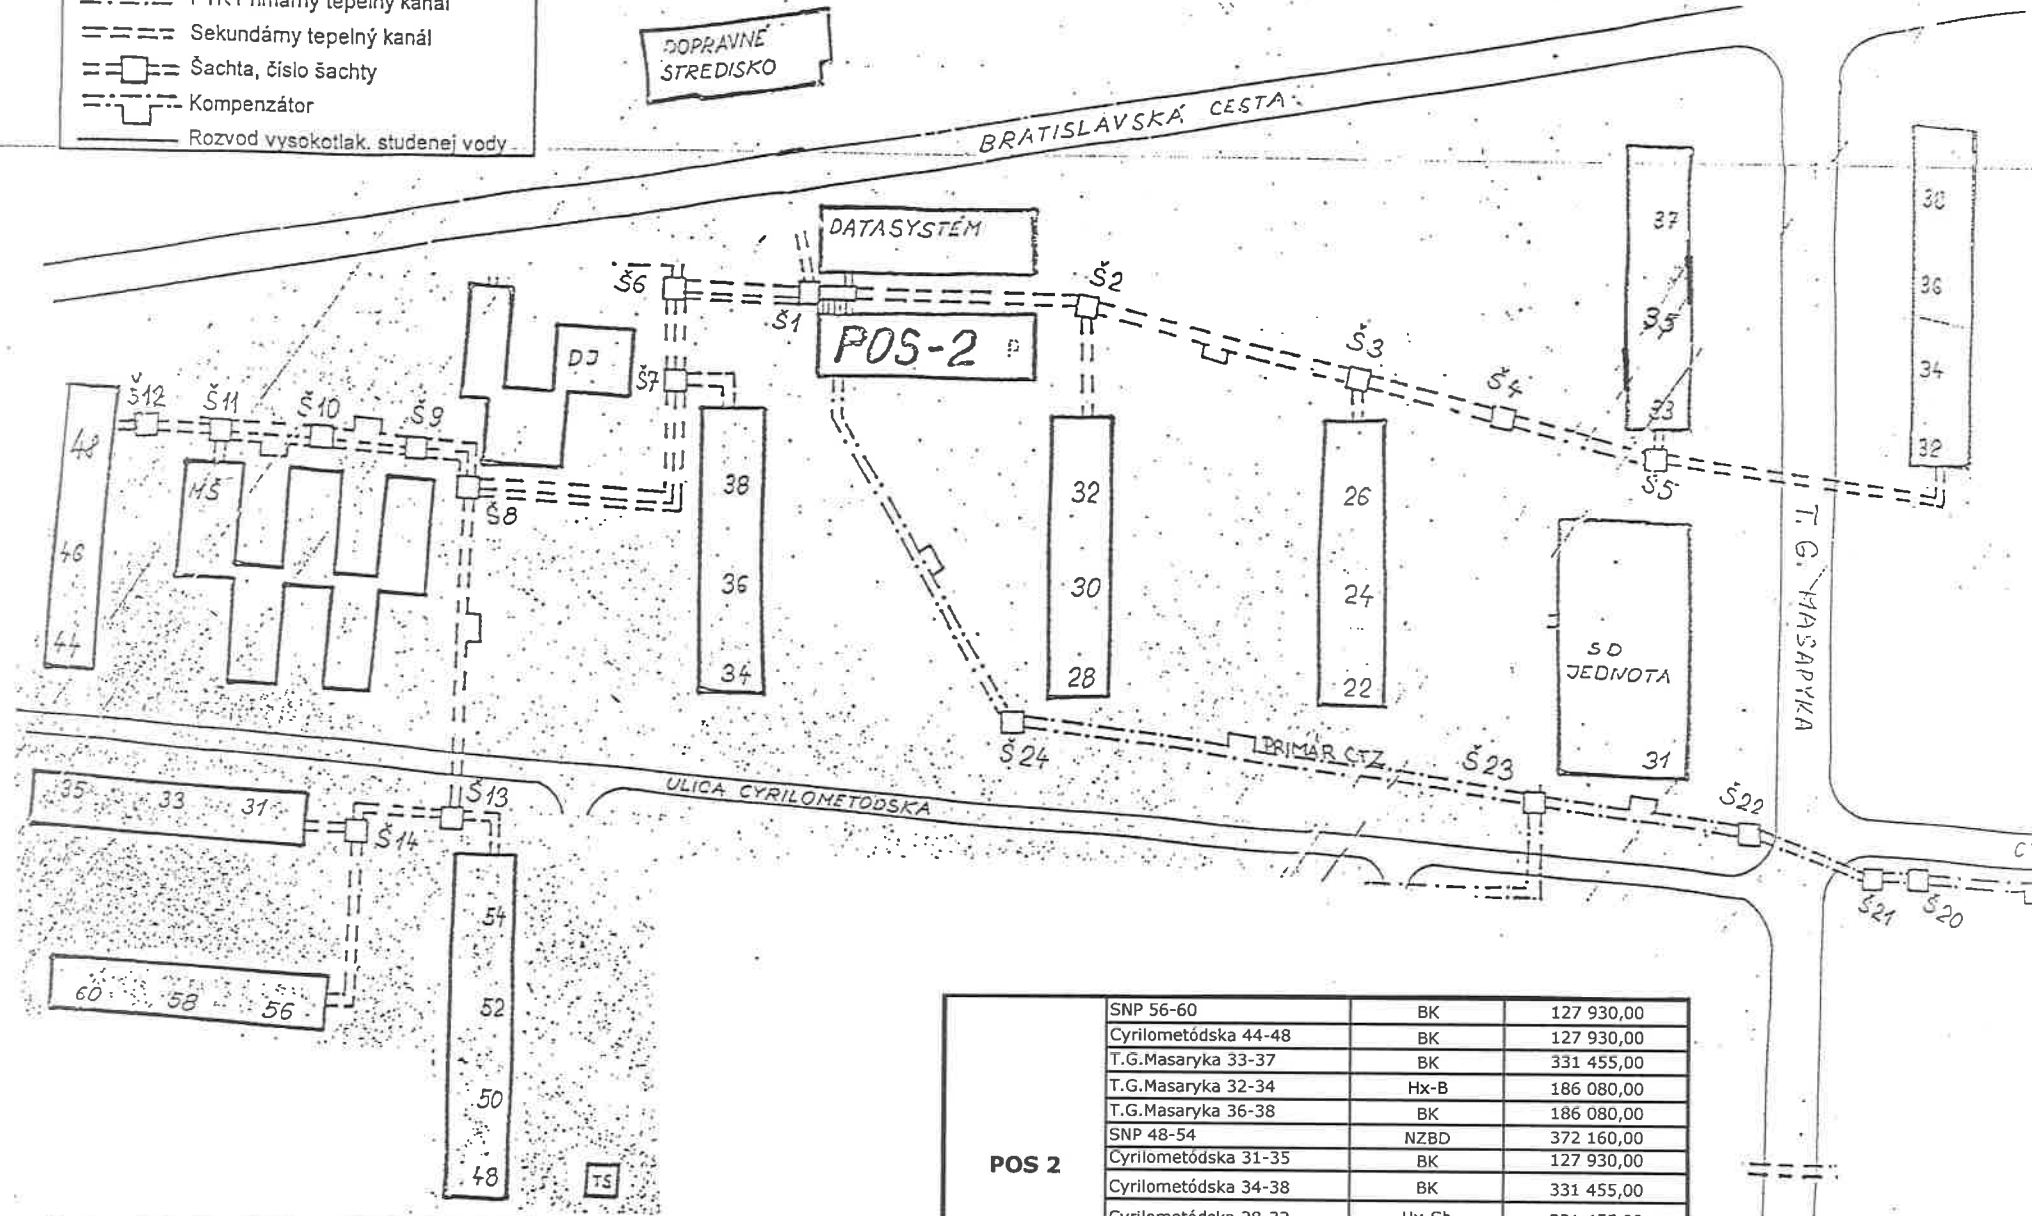

POS 2 - situácia

Č.stred. 119
 Adresa: Bratislavská cesta 1
 Počet vykurovaných bytov: 536
 Celková tep. strata napoj. objektov: 2 784,6 kW

POS 2	SNP 56-60	BK	127 930,00
	Cyrilometódška 44-48	BK	127 930,00
	T.G.Masaryka 33-37	BK	331 455,00
	T.G.Masaryka 32-34	Hx-B	186 080,00
	T.G.Masaryka 36-38	BK	186 080,00
	SNP 48-54	NZBD	372 160,00
	Cyrilometódška 31-35	BK	127 930,00
	Cyrilometódška 34-38	BK	331 455,00
	Cyrilometódška 28-32	Hx-Sb	331 455,00
	Cyrilometódška 22-26	NZBD	331 455,00
	MŠ Bratislavská cesta	MŠ	286 874,00
	Bratislavská cesta 2	BK-SB	26 291,00
	CAD Systémy Bratislavská	BK-SB	17 468,00
Spoiu:		2 784 563,00	