


POS 5	Novomestská 1-3	BK	362 856,00
	Novomestská 2-4	BK	362 856,00
	Novomestská 6-8	BK	362 856,00
	Novomestská 13-15	BK	362 856,00
	Léčka 16-18	BK	239 810,00
	BK-Servis	BK-SB	89 341,00
	Administratívna budova BK	BK-SB	199 400,00
	Novomestská 5-7	NZBD	362 856,00
	Novomestská 9-11	NZBD	362 856,00
	Novomestská 10-12	NZBD	362 856,00
	Novomestská 14-16	NZBD	362 856,00
	Léčka 12-14	Hx-Sb	263 268,00
	Léčka 20-22	NZBD	263 268,00
	Budova MV SR - SNP 3	MV SR	290 750,00
	Základná umelecká škola	ZUŠ	50 000,00
Nábytok EMKA	EMKA	21 000,00	
Spolu:		4 319 685,00	

Legenda	
	PTK Primárny tepelný kanál
	Sekundárny tepelný kanál
	Šachta, číslo šachty
	Kompenzátor
	Rozvod vysokotlak. studenej vody

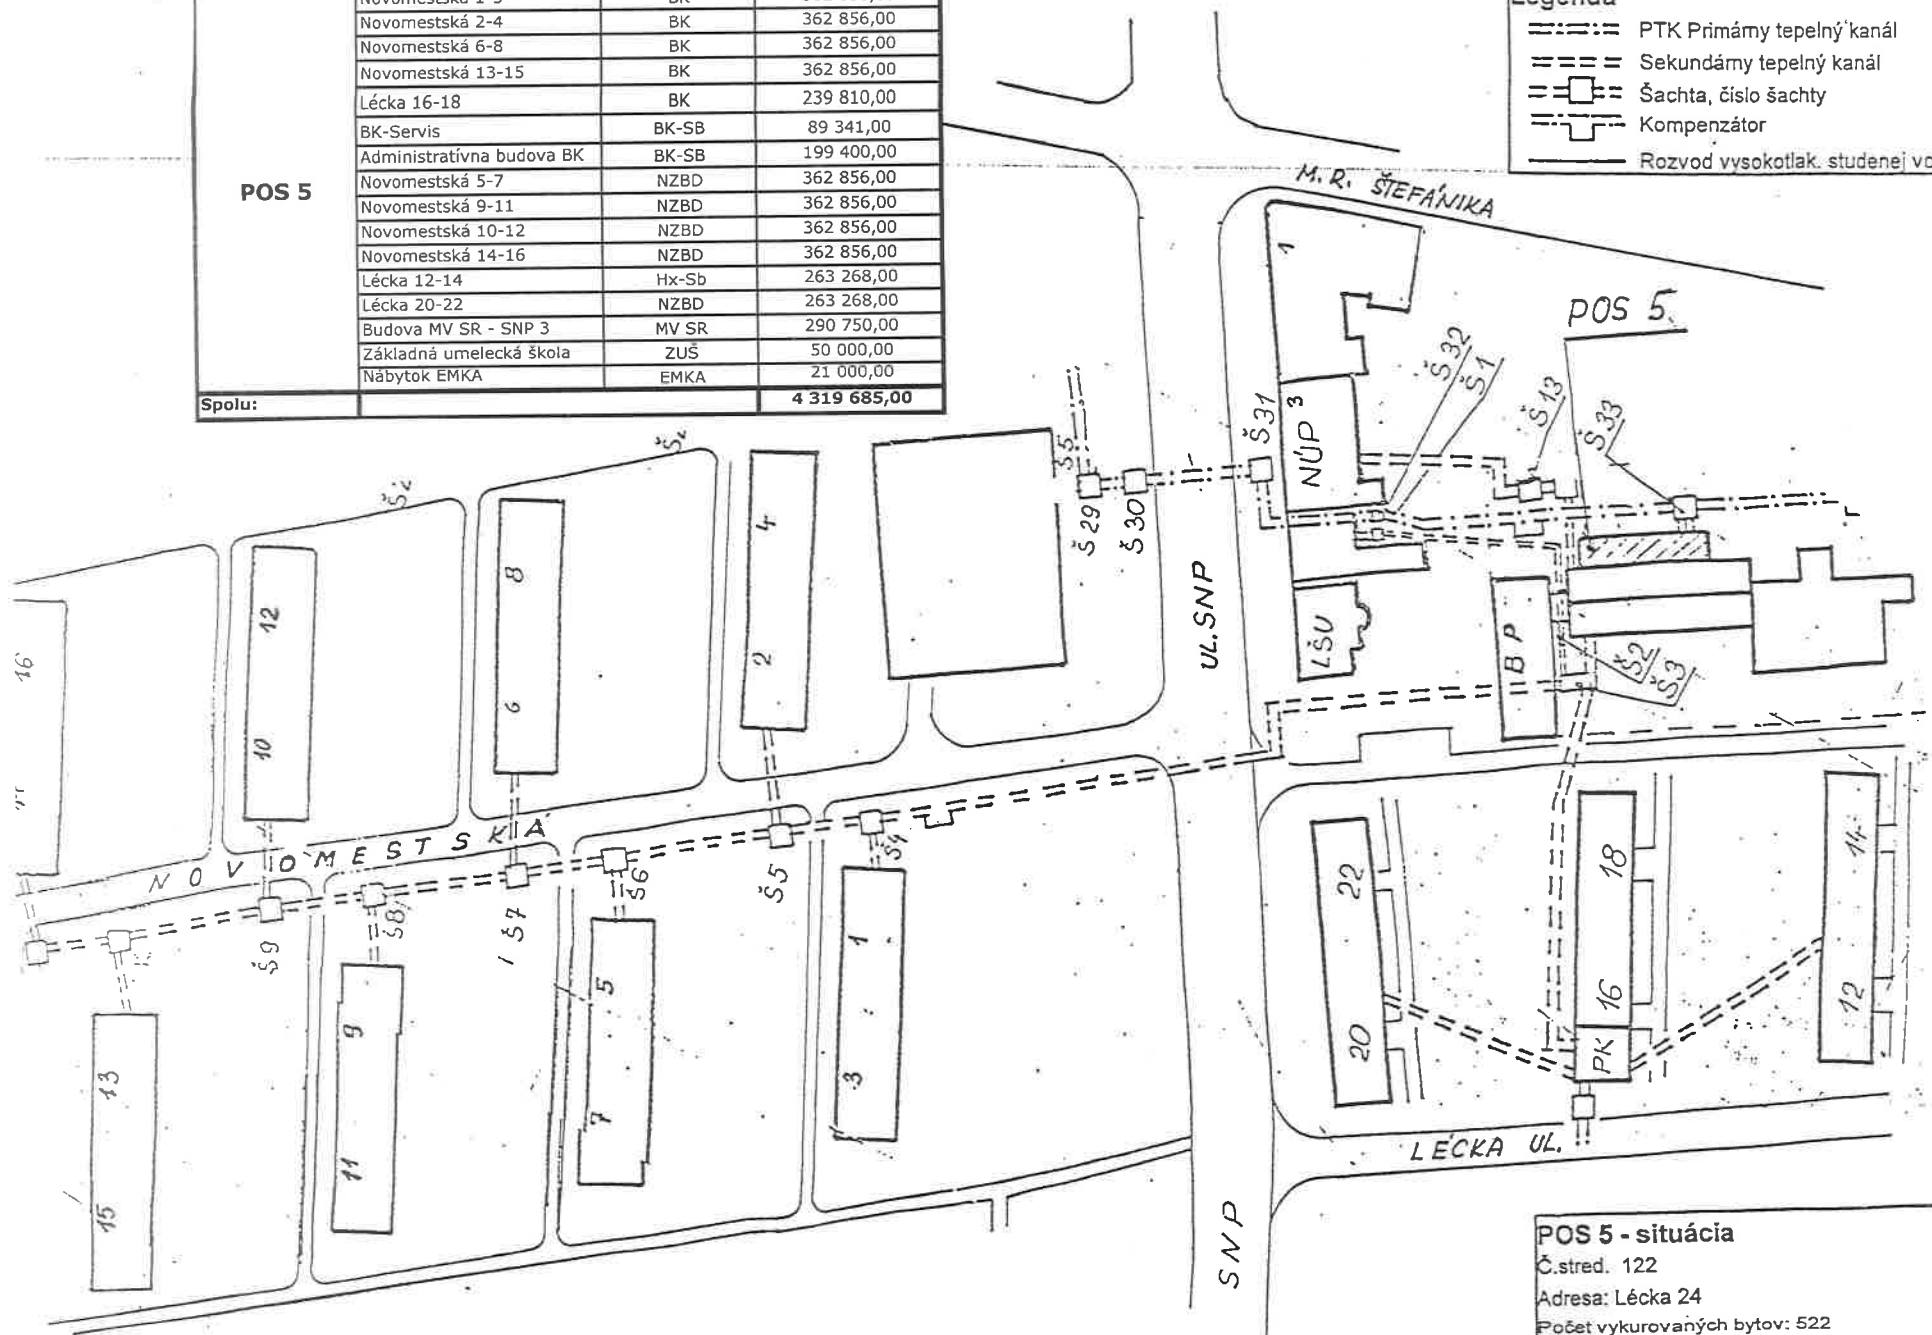

POS 5 - situácia
 Č.stred. 122
 Adresa: Léčka 24
 Počet vykurovaných bytov: 522
 Celková tep. strata napoj. objektov: 4 319,7kW