


Juh I/VS 1	S.H.Vajanského 62-64	BK	162 210,00
	S.H.Vajanského 49	BK	328 200,00
	S.H.Vajanského 70-72	BK	183 000,00
	S.H.Vajanského 48-50	NZBD	126 500,00
	S.H.Vajanského 56-60	NZBD	242 100,00
	S.H.Vajanského 52-54	NZBD	162 210,00
	S.H.Vajanského 66-68	NZBD	162 210,00
	S.H.Vajanského 47	NZBD	328 200,00
	S.H.Vajanského 45	NZBD	328 200,00
	S.H.Vajanského 43	NZBD	328 200,00
Spolu:			<b>2 351 030,00</b>

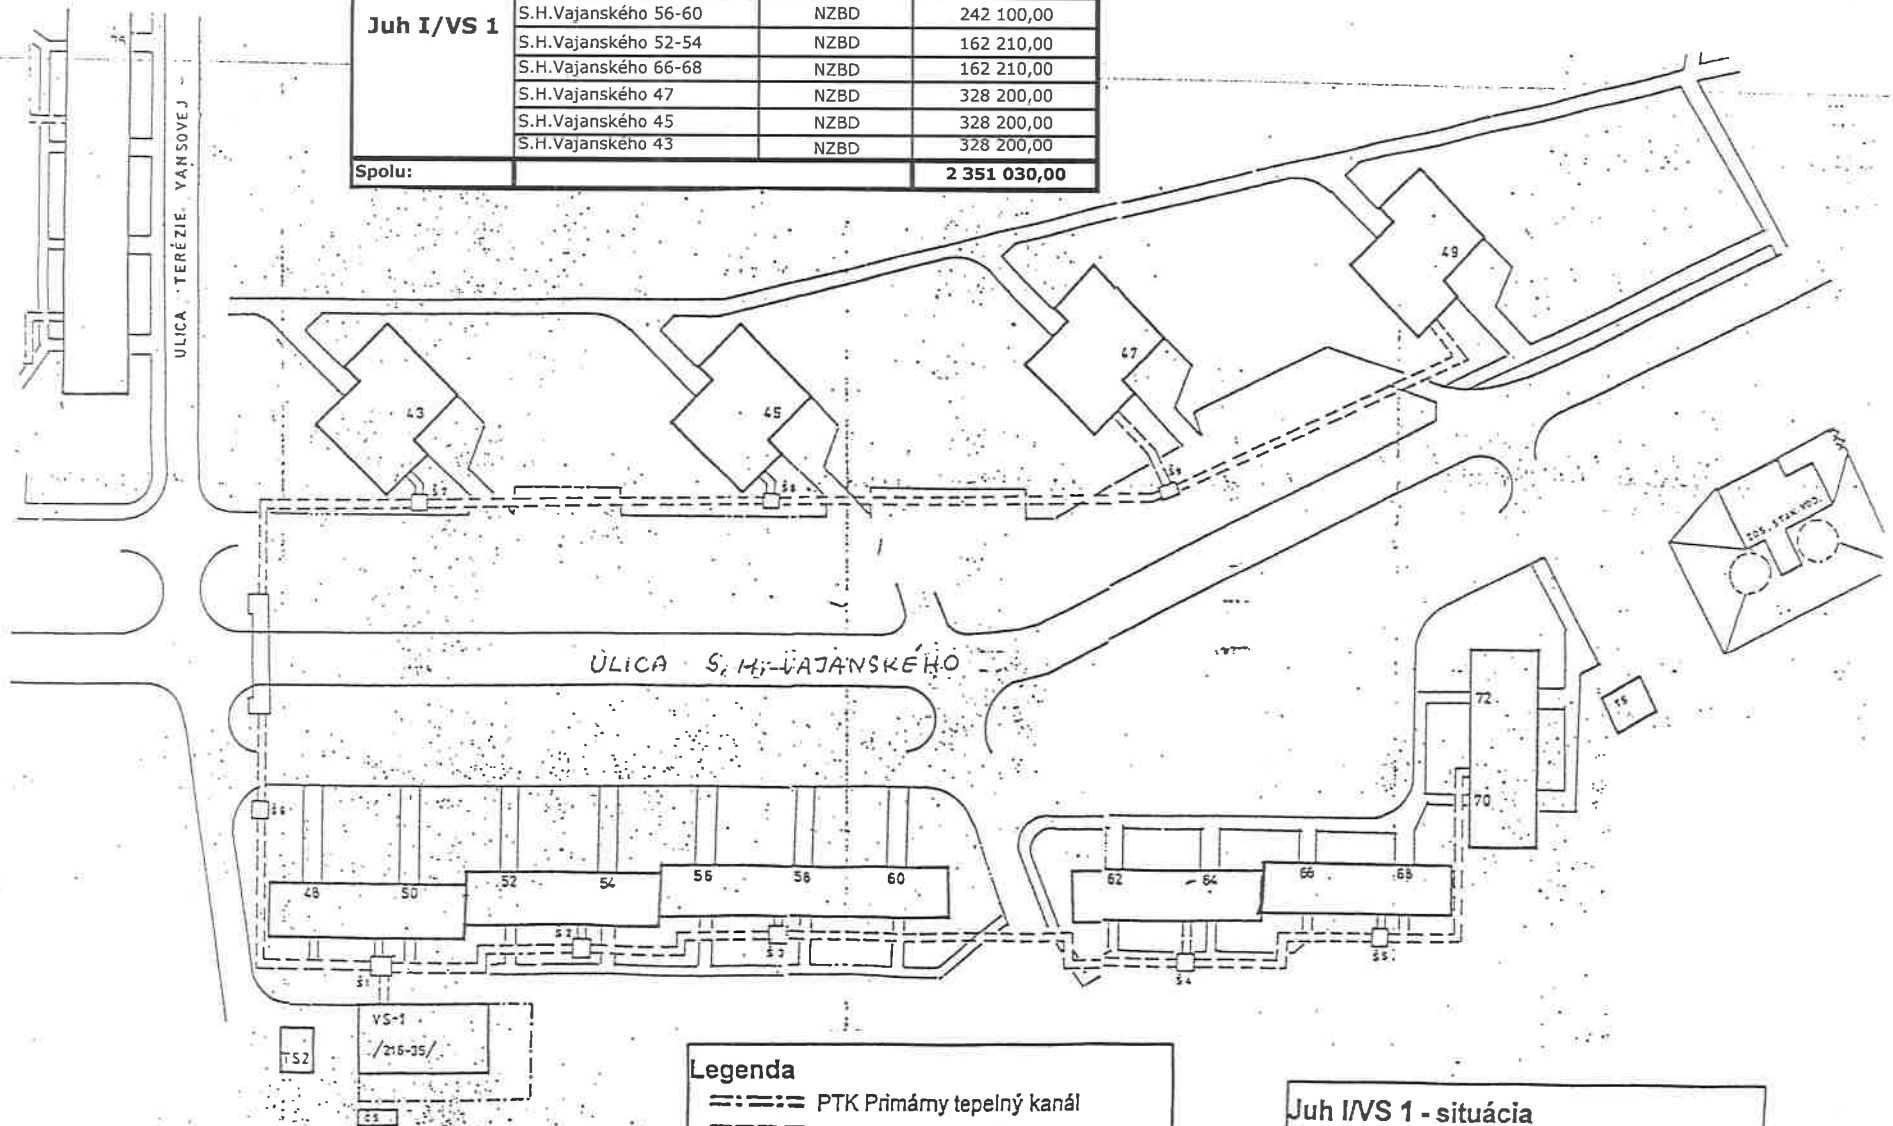

#### Legenda

- PTK Primárny tepelný kanál
- Sekundárny tepelný kanál
- Šachta, číslo šachty
- Kompenzátor
- Rozvod vysokotlak. studenej vody

#### Juh I/VS 1 - situácia

Č.stred. 125

Adresa: S. H. Vajanského 32

Počet vykurovaných bytov: 454

Celková tep. strata napoj. objektov: 2351 kW