




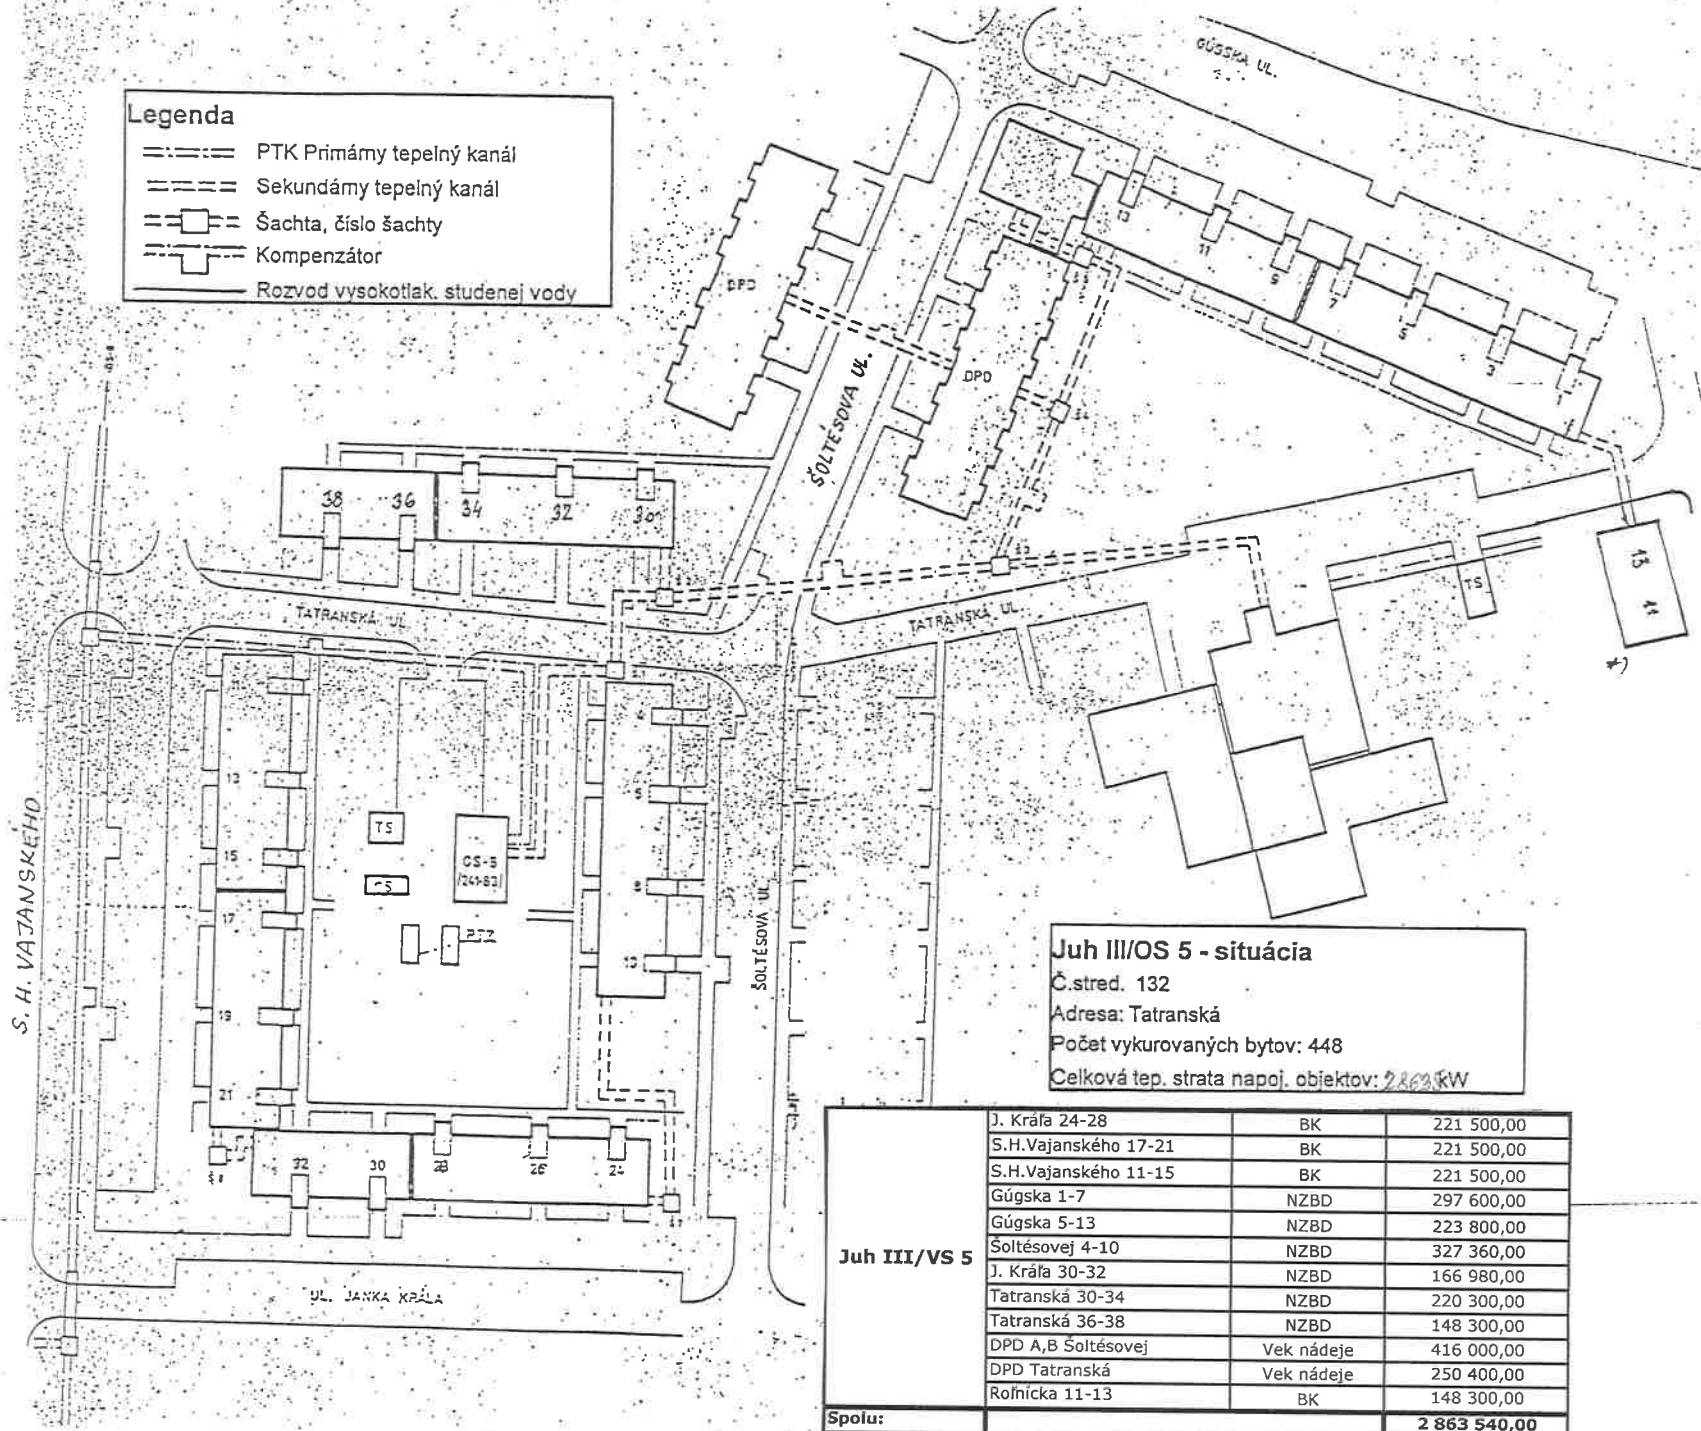


### Legenda

-  PTK Primárny tepelný kanál
-  Sekundárny tepelný kanál
-  Šachta, číslo šachty
-  Kompenzátor
-  Rozvod vysokotlak. studenej vody



### Juh III/OS 5 - situácia

Č.stred. 132

Adresa: Tatranská

Počet vykurovaných bytov: 448

Celková tep. strata napoj. objektov: 2 863 540,00

Objekt	Typ	Objem
J. Kráľa 24-28	BK	221 500,00
S.H.Vajanského 17-21	BK	221 500,00
S.H.Vajanského 11-15	BK	221 500,00
Gúgska 1-7	NZBD	297 600,00
Gúgska 5-13	NZBD	223 800,00
Šoltéssovej 4-10	NZBD	327 360,00
J. Kráľa 30-32	NZBD	166 980,00
Tatranská 30-34	NZBD	220 300,00
Tatranská 36-38	NZBD	148 300,00
DPD A,B Šoltéssovej	Vek nádeje	416 000,00
DPD Tatranská	Vek nádeje	250 400,00
Roľnícka 11-13	BK	148 300,00
<b>Spolu:</b>		<b>2 863 540,00</b>